
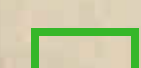

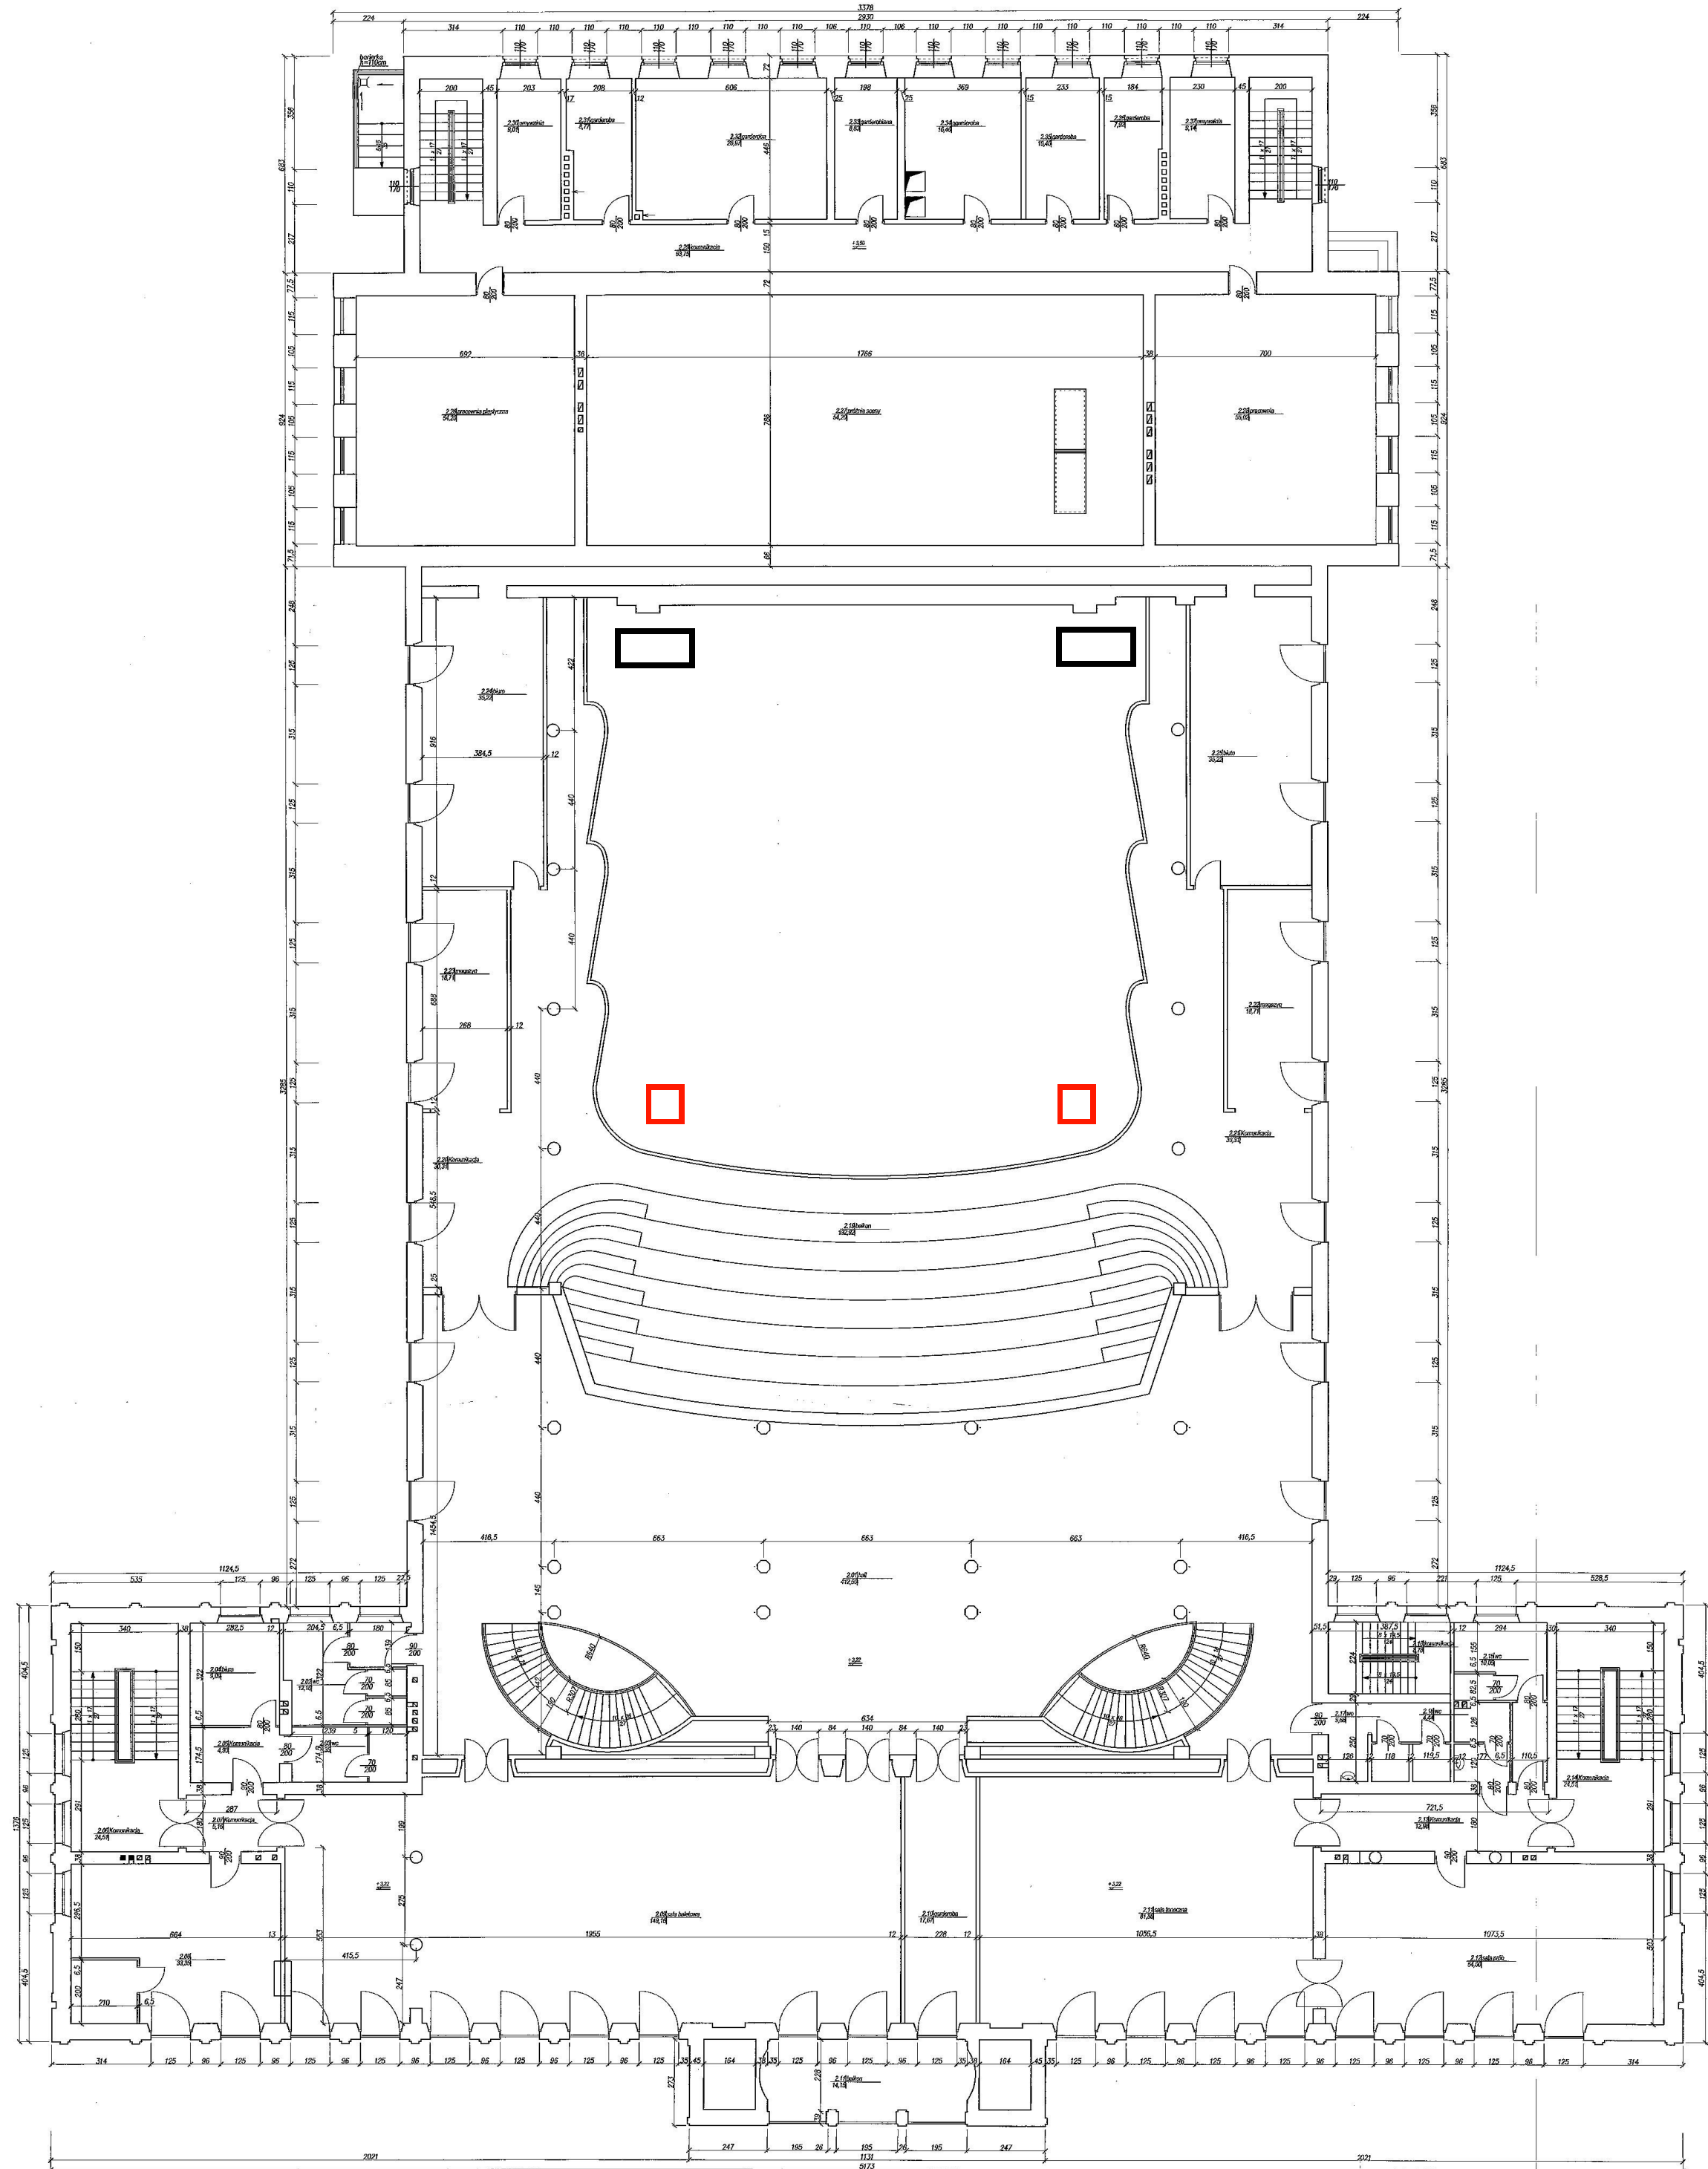


-  System liniowy
-  System niskotonowy
-  System dogłośnienia sceny

PRZEKRÓJ 2-2

RZUT I PIĘTRA
1:100




System liniowy



System dogłośnienia
balkonu

HSW-ZPT SP. z o.o.	Nr arch. proj. budowlanego PB-3961	Nr zlecenia 05/ZPT/2010		
Skala	Nr arch. rysunku 05/ZPT/2010-1.3-1	Starosta i nazwisko	Inicj. i nazwisko	Data
Nazwa rys. RZUT I PIĘTRA		Projektant Inż. Z. Kosińska upr. 33.46/78p/78	Projektant mgr inż. K. Zymrek	08.2010
Temat proj. Inwentaryzacja budynku Miejskiego Domu Kultury w Stalowej Woli		Aspektant		08.2010

RZUT PRZYZIEMIA
1:100

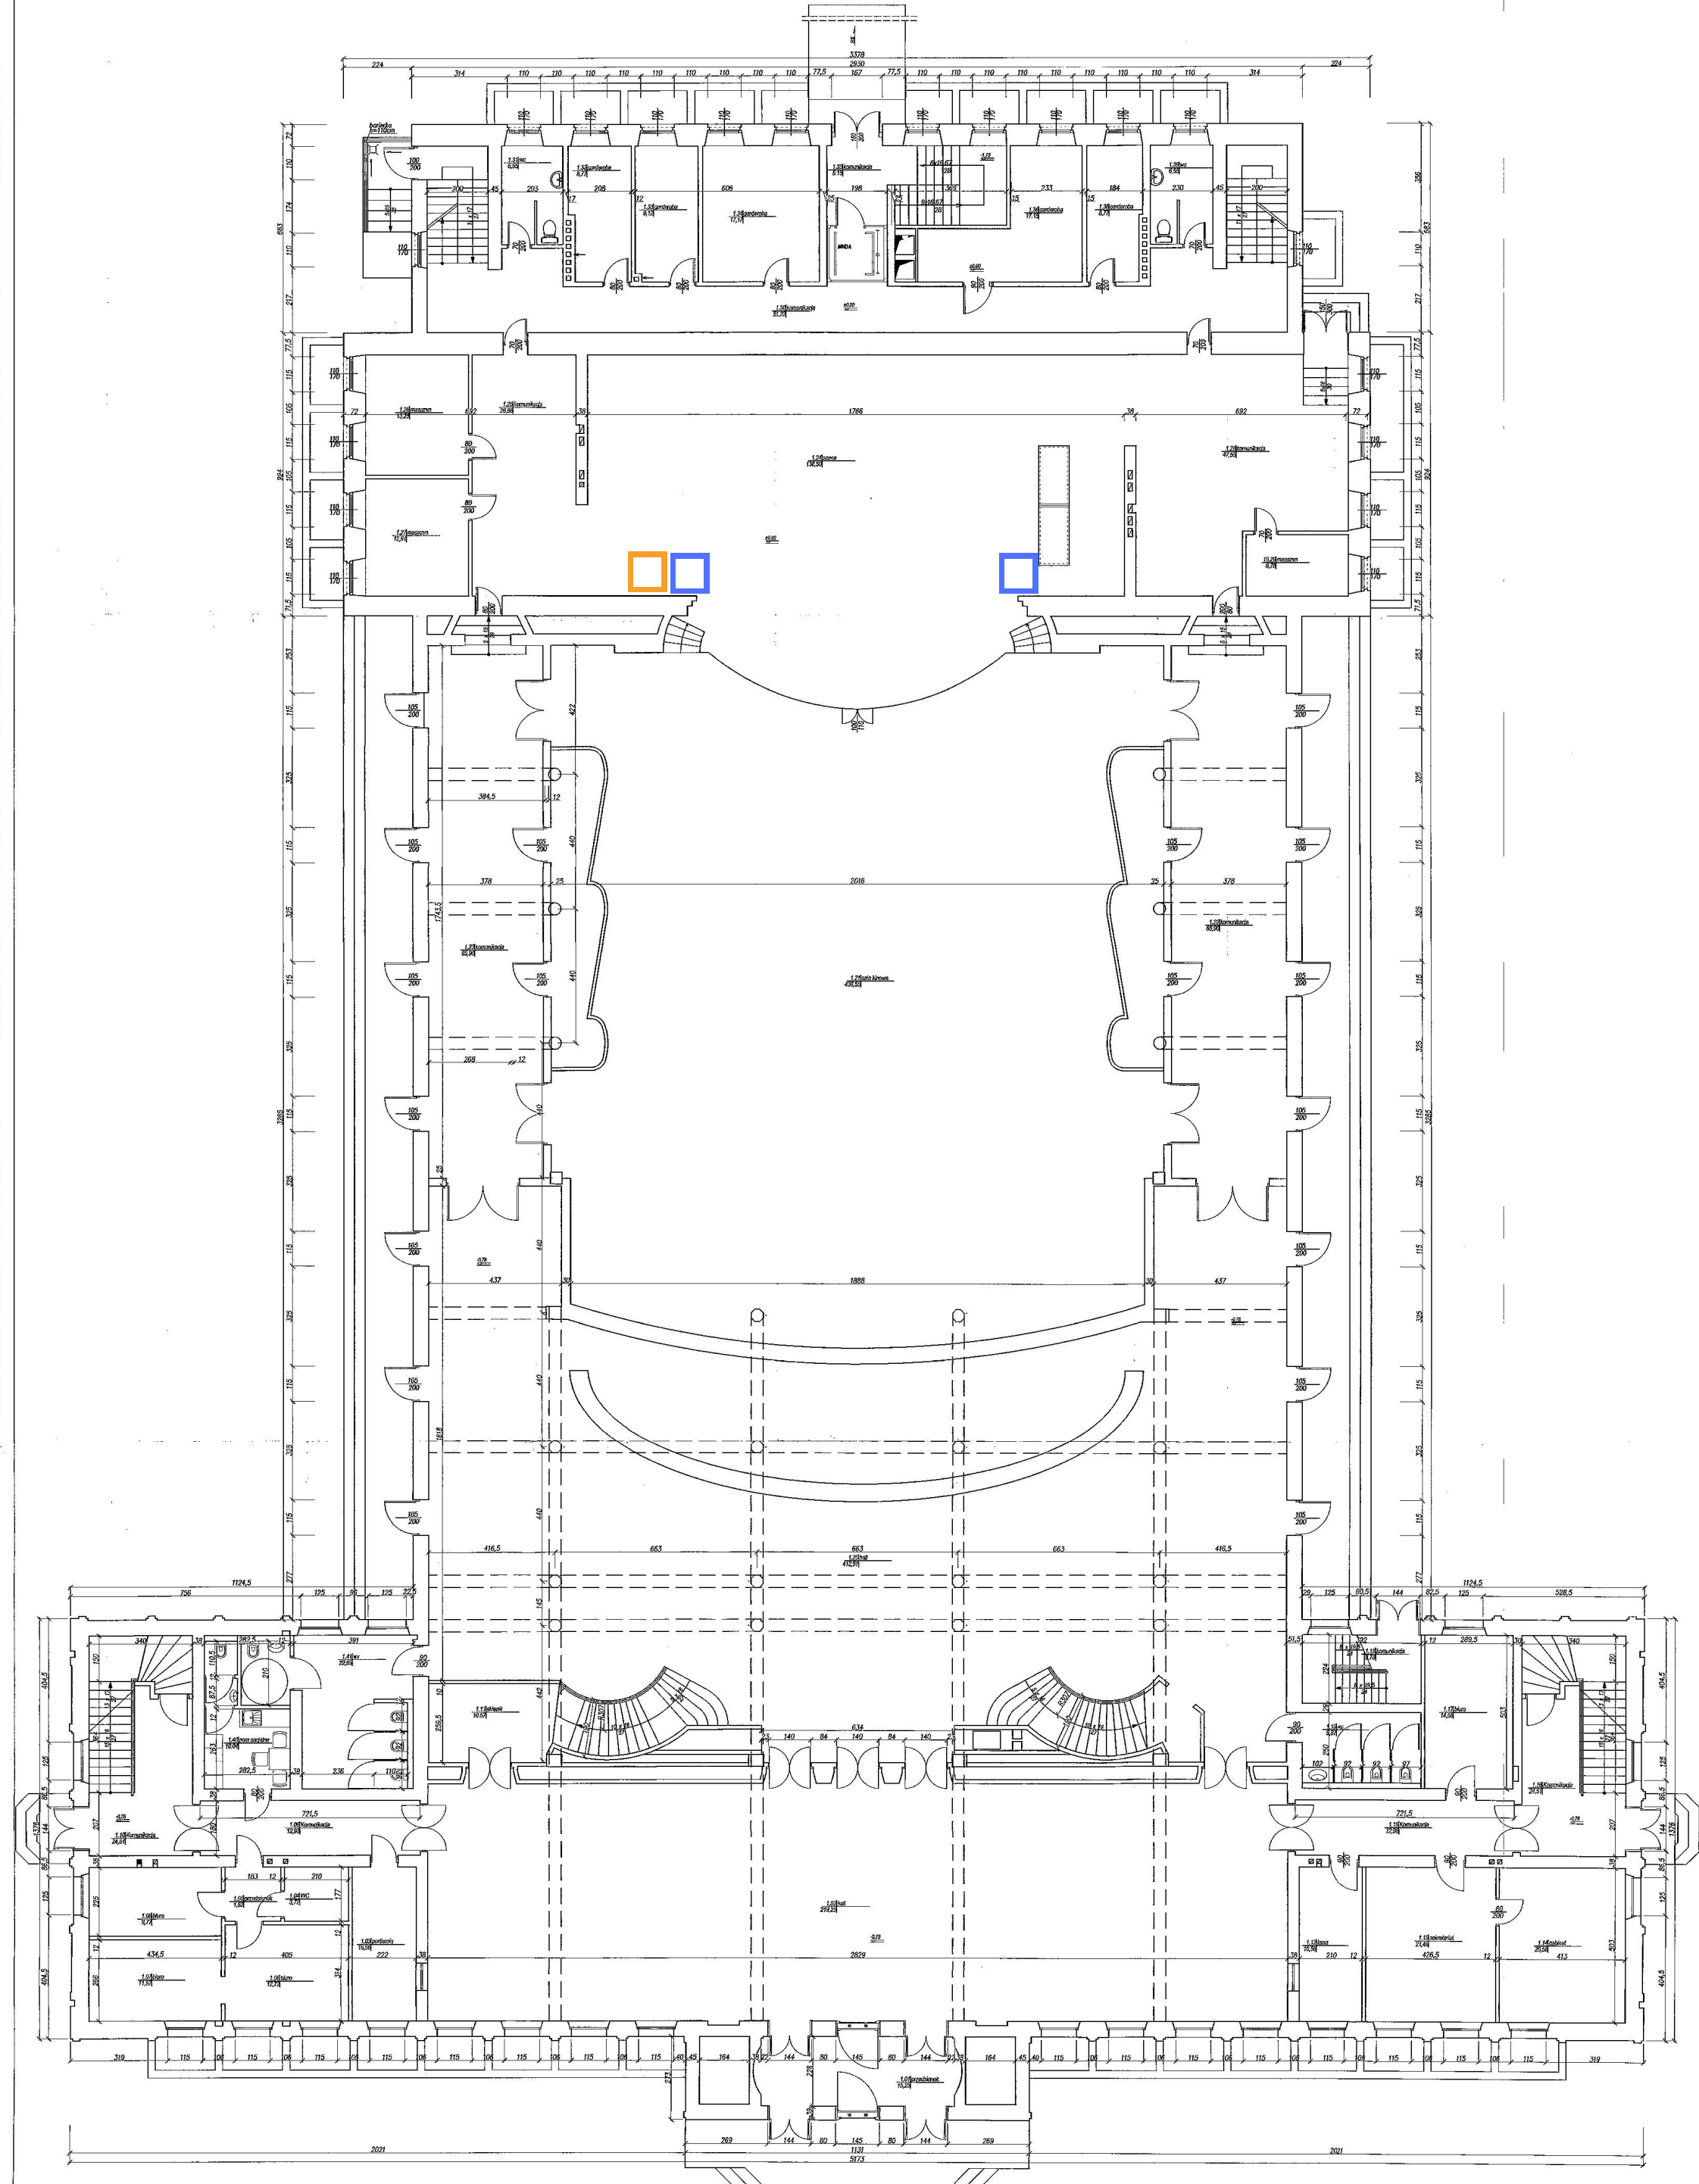

□ System dogłośnienia sceny

□ Wzmacniacze audio

HSW-ZPT SP. Z O.O.	Nr arch. proj. indywidualnego PB-3961	Nr decyzji 05/ZPT/2010
Skala 1:100	Nr arch. rysunku 05/ZPT/2010-1.2-1	Imię i nazwisko Starowicko
Nazwa rys. RZUT PRZYZIEMIA	Projektant mgr. inż. K. Zimort	Podpis <i>[Signature]</i>
Temat proj. Inwentaryzacja budynku Miejskiego Domu Kultury w Stalowej Woli	Agencja	Data 01.2010